



TRIGNAC_PONT DE PAILLE
PRESENTATION DU PROJET_SEPTEMBRE 2019


Guillaume Sevin Paysages
7, rue Pierre Gaubert - 49000 ANGERS
tel : 02 41 87 07 14
contact@gspaysages.fr

VILLE DE TRIGNAC
11 place de la Mairie - 44570 TRIGNAC
tel : 02 40 45 82 25

01_ PRÉAMBULE

1-PRÉAMBULE

PROPOSITION D'AMÉNAGEMENT N°1

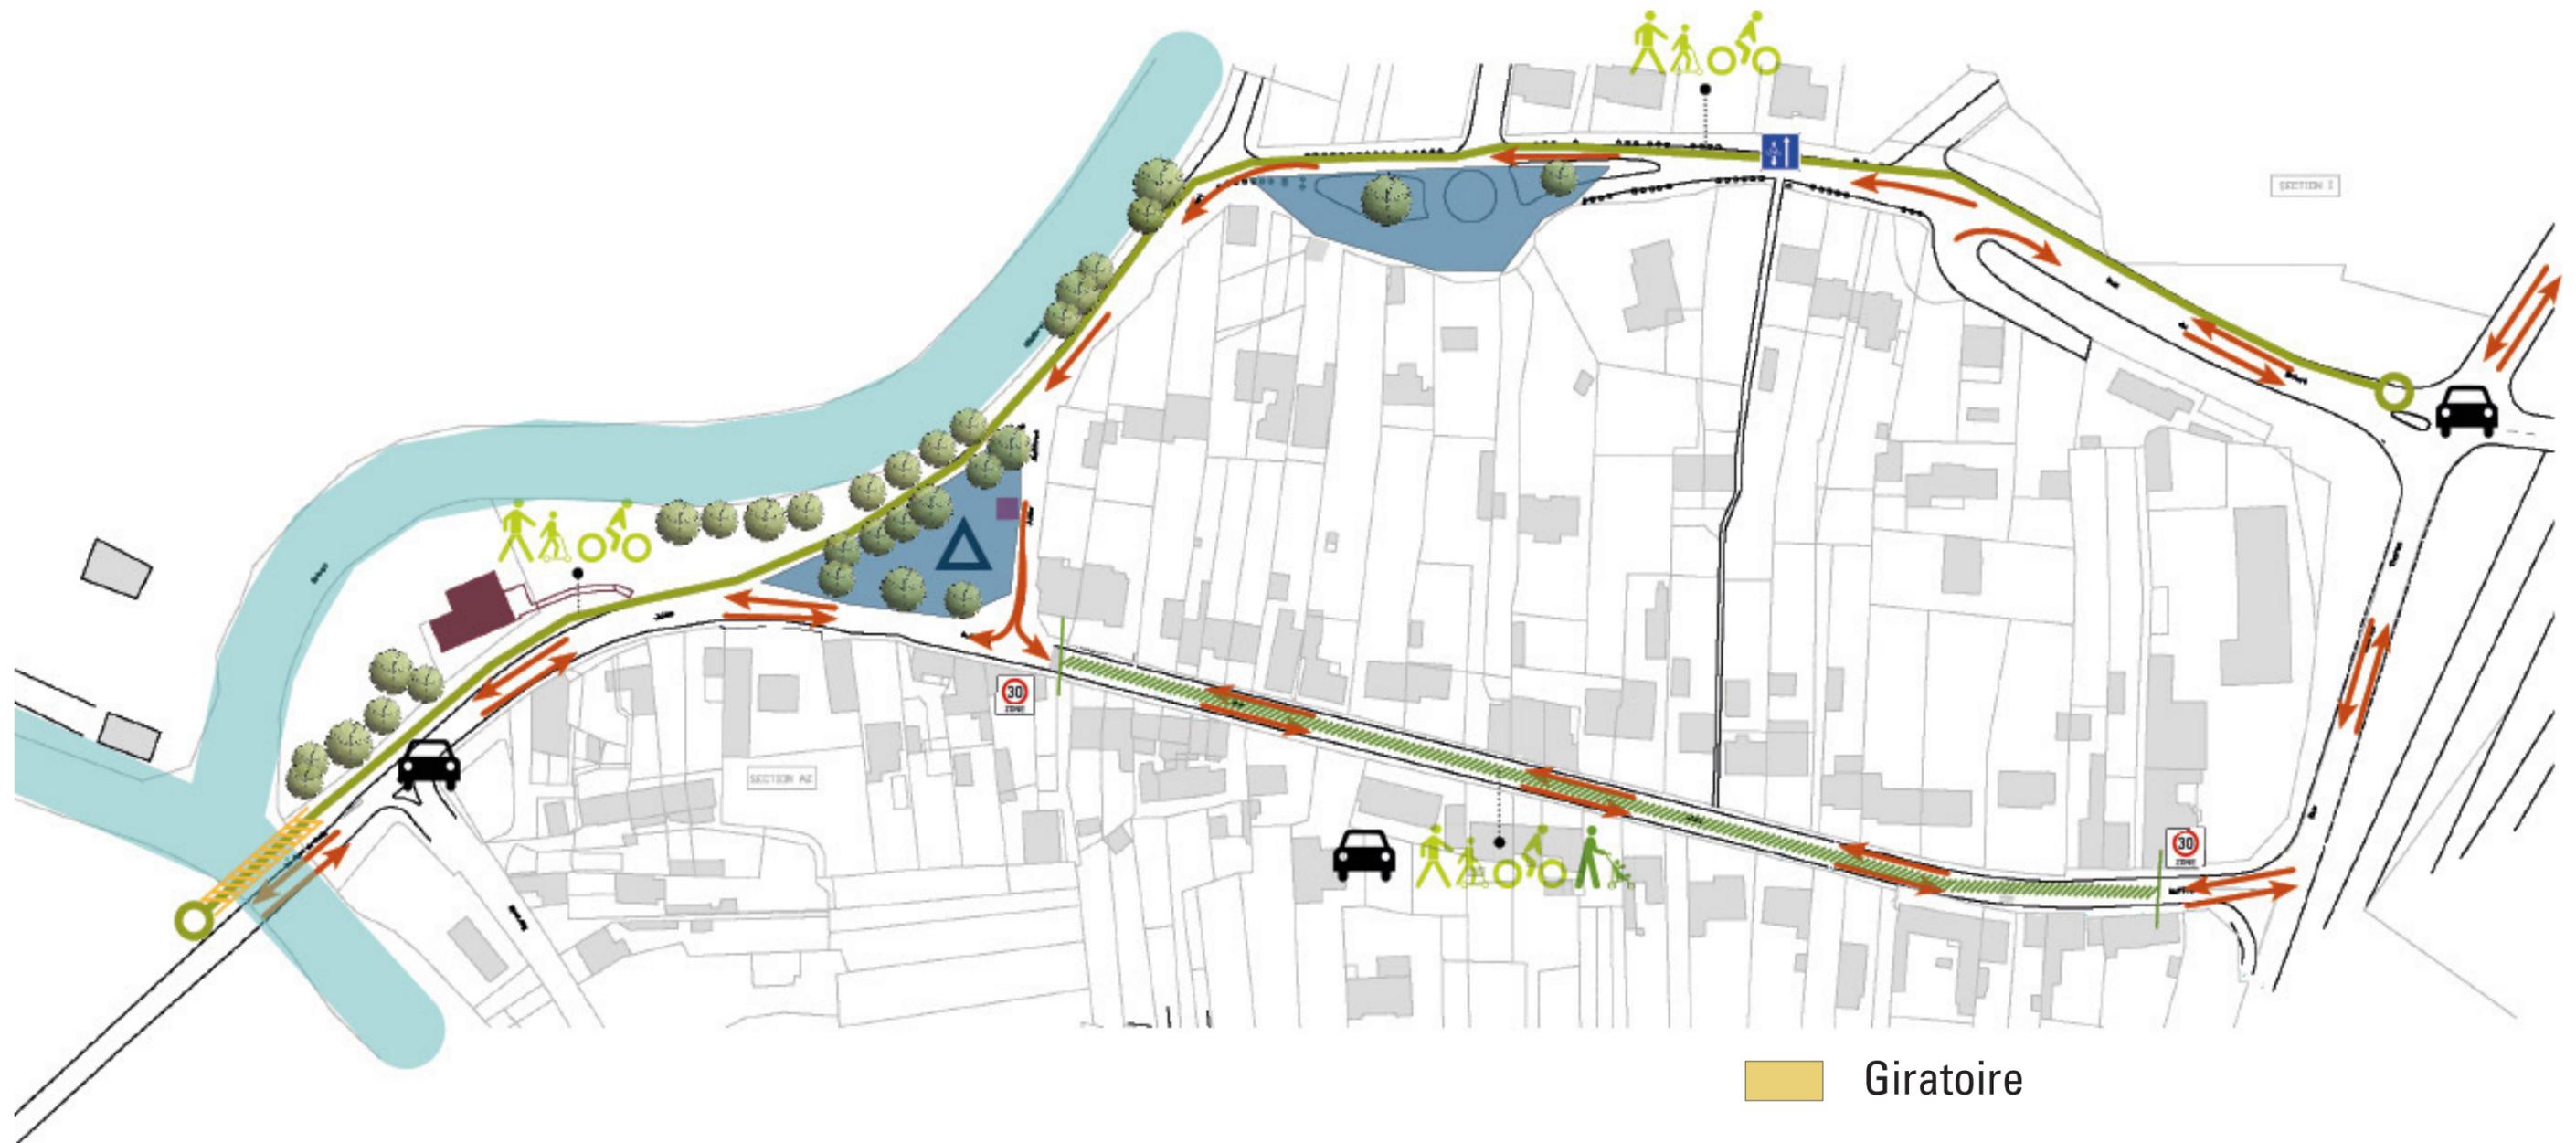

→ Sens de circulation

○—○ Piste cyclable double sens (3m de largeur)

⌘ Chicane avec piste cyclable

▨ Passerelle

■ Micro-architecture

△ Jeux

■ Giratoire

■ Parking

■ Place apaisée

■ Carrefour apaisé

1-PRÉAMBULE

PROPOSITION D'AMÉNAGEMENT N°2



→ Sens de circulation

○—○ Piste cyclable double sens (3m de largeur)

⋈ Chicane avec piste cyclable

▨ Passerelle

■ Micro-architecture

△ Jeux

○ Giratoire

■ Parking

■ Place apaisée

■ Carrefour apaisé

1-PRÉAMBULE

PLAN MASSE DU PROJET




Légende

-  Massif arbustes/vivaces/engazonnement
-  Béton
-  Enrobé
-  Enrobé beige
-  Enrobé clouté


02_PROJET SECTEUR A : RUE JULES AUFFRET

2-PROJET SECTEUR A : RUE JULES AUFFRET


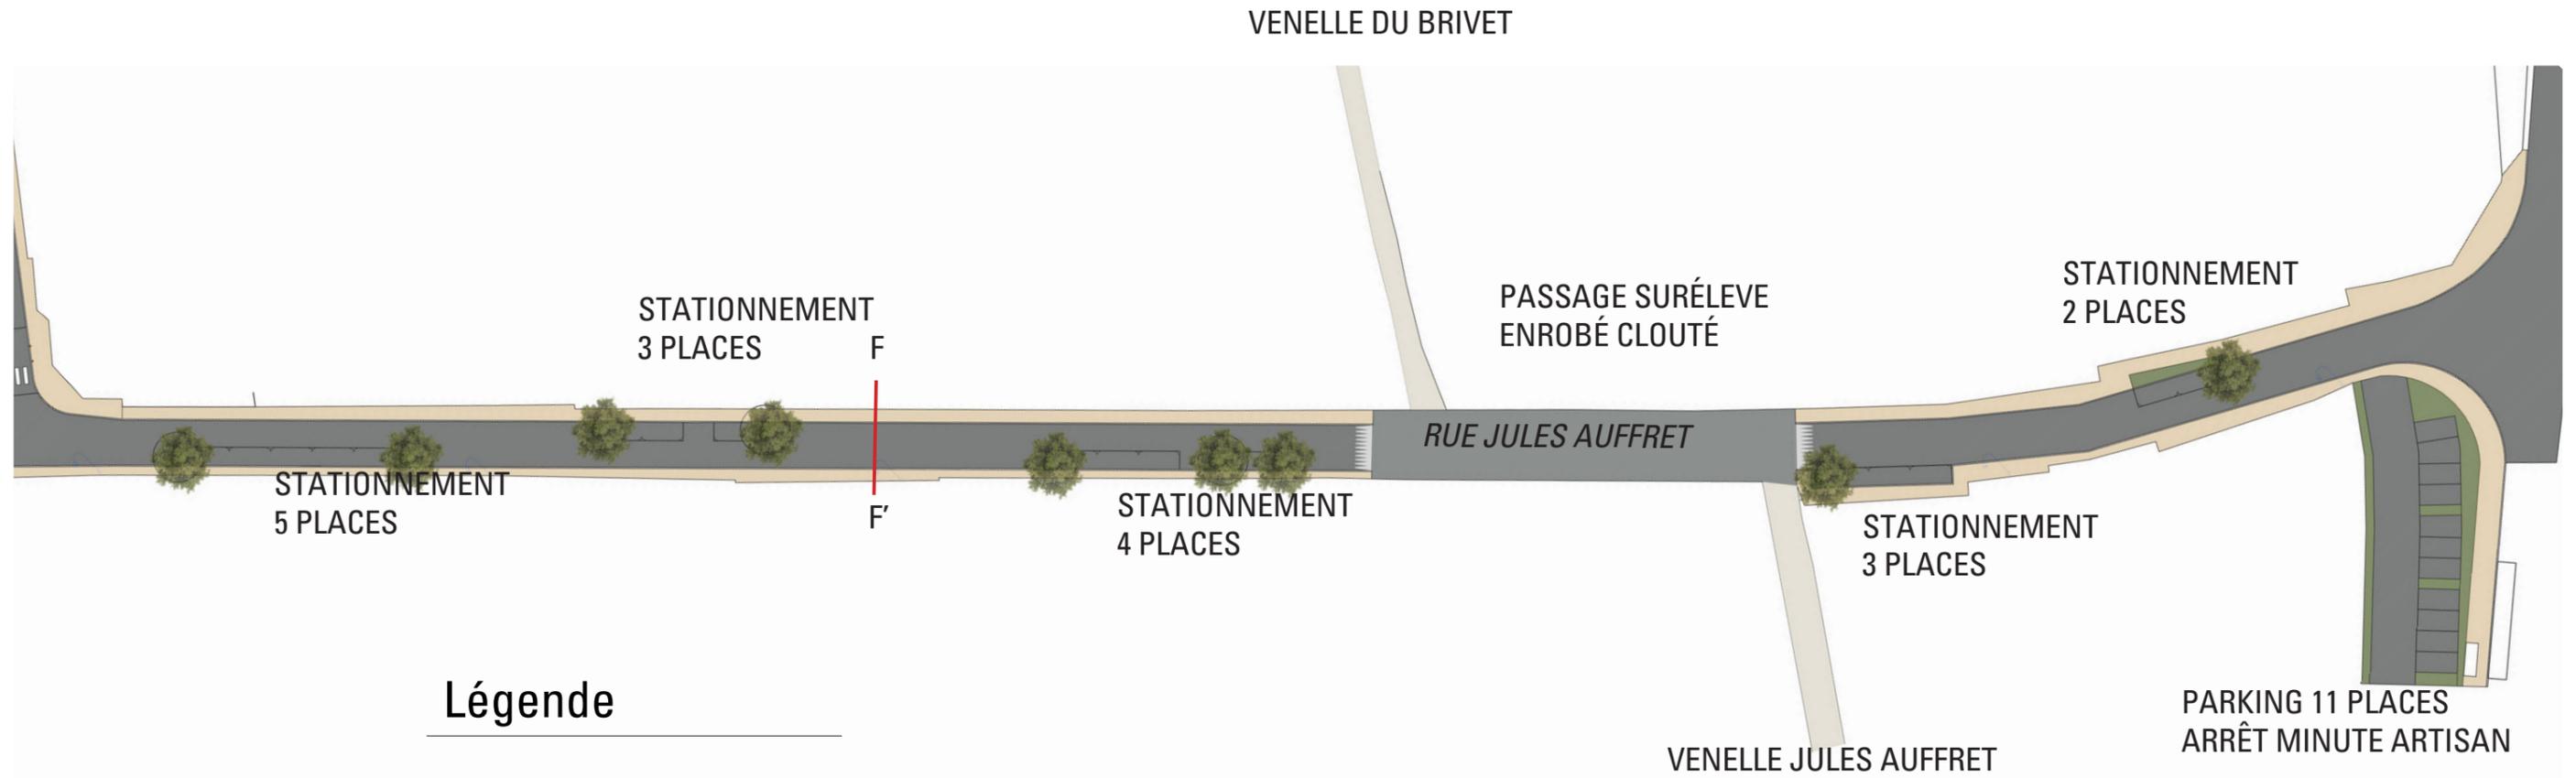


Légende




-  Massif arbustes/vivaces
-  Engazonnement
-  Béton
-  Enrobé
-  Enrobé beige
-  Pavés engazonnés
-  Enrobé clouté

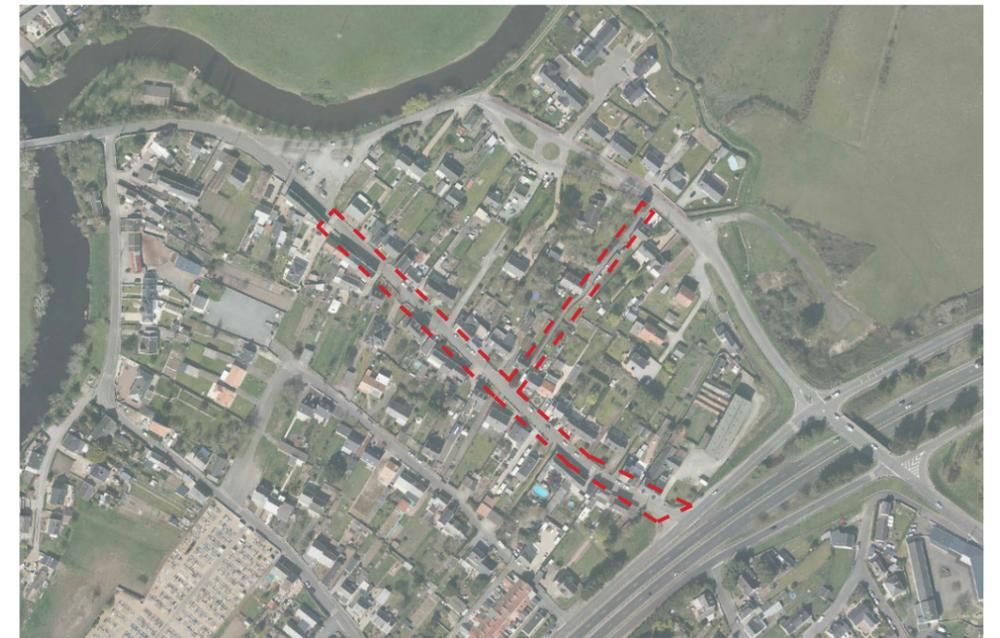

2-PROJET SECTEUR A : RUE JULES AUFFRET

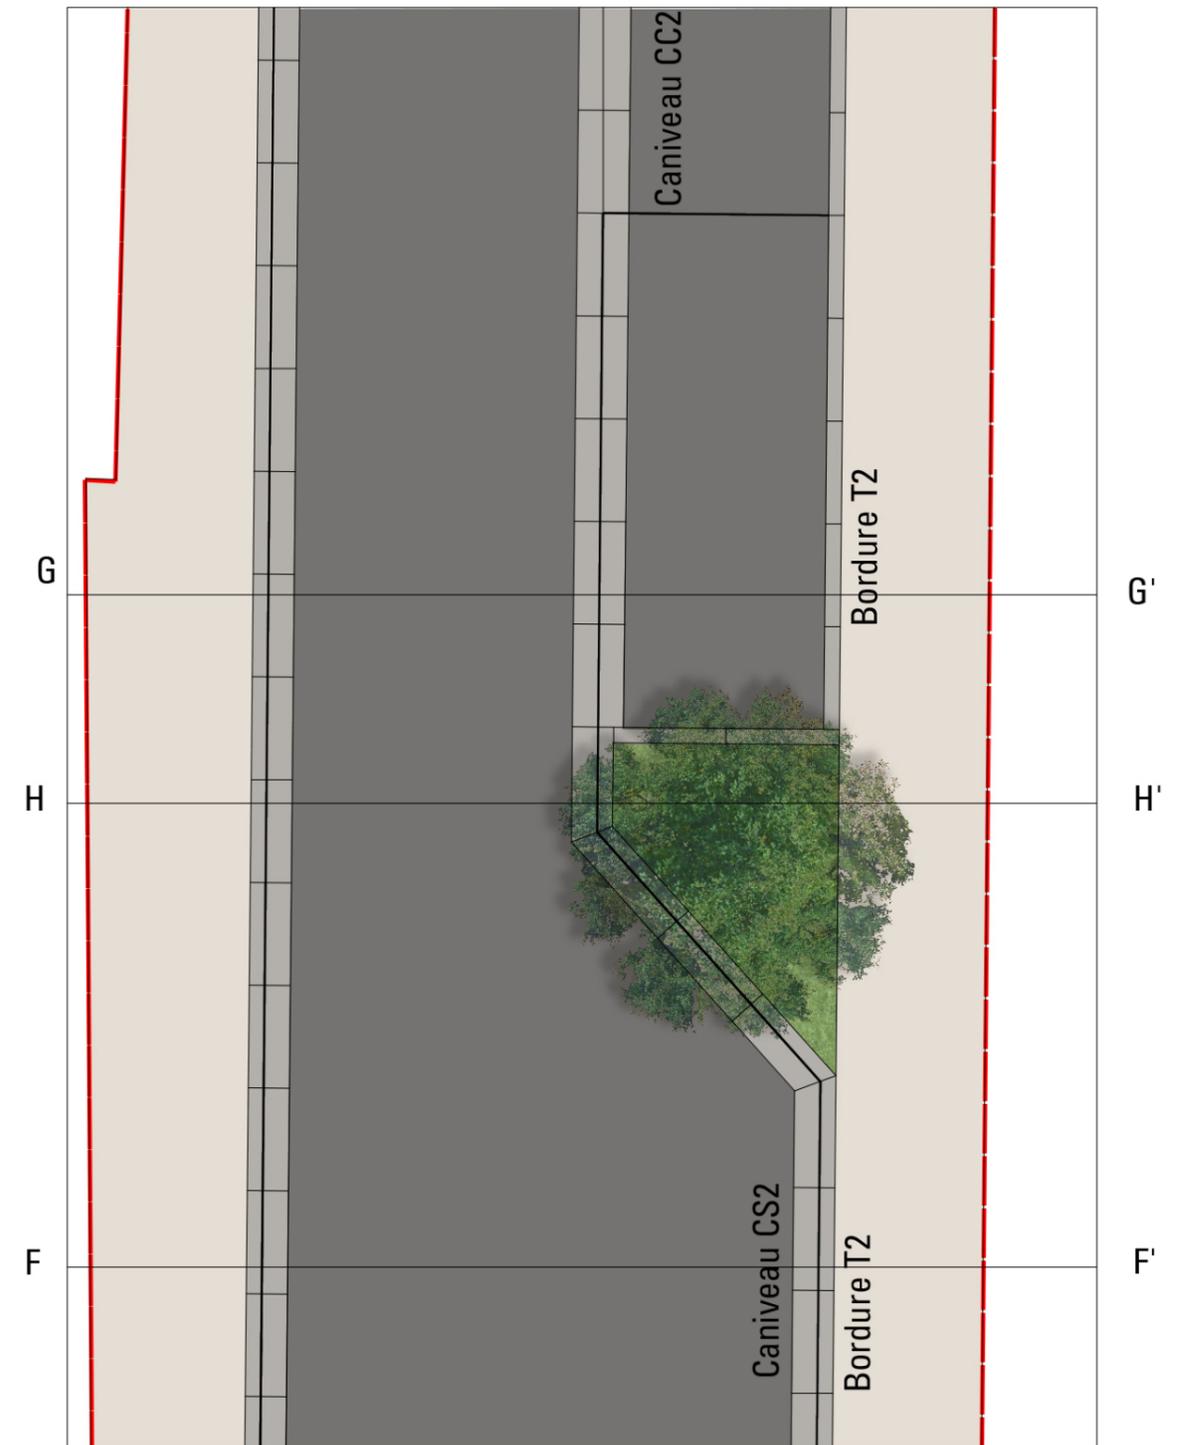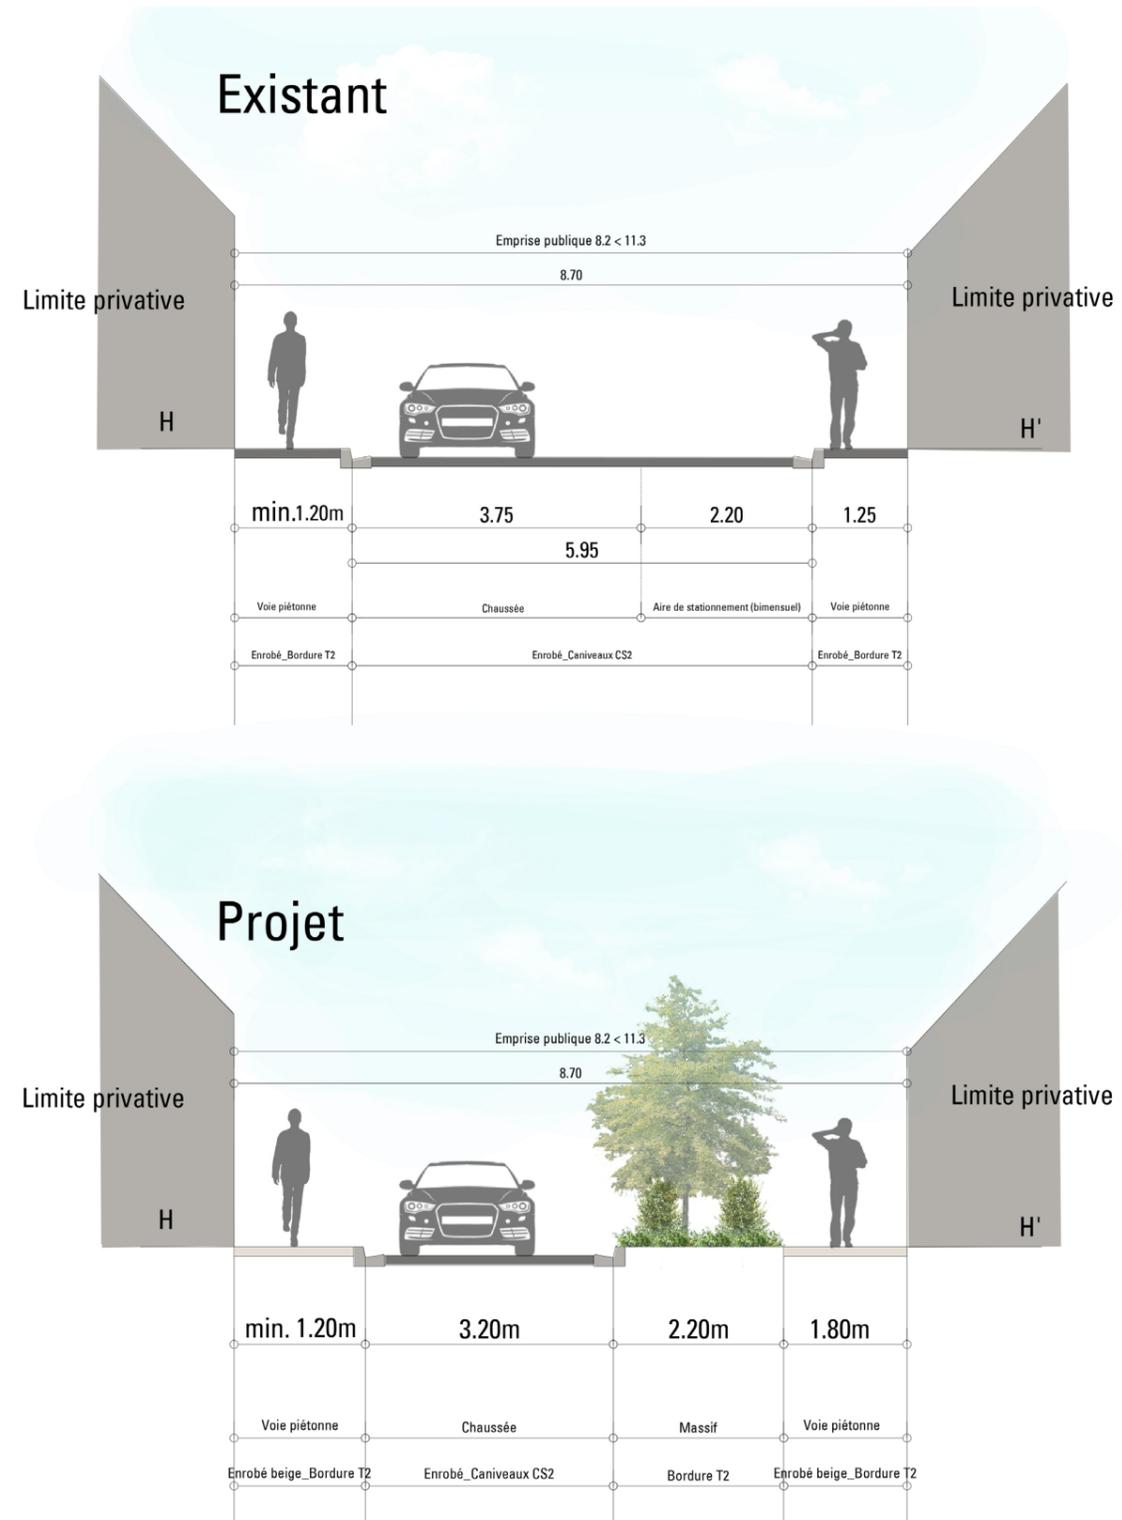

2-PROJET SECTEUR A : RUE JULES AUFFRET

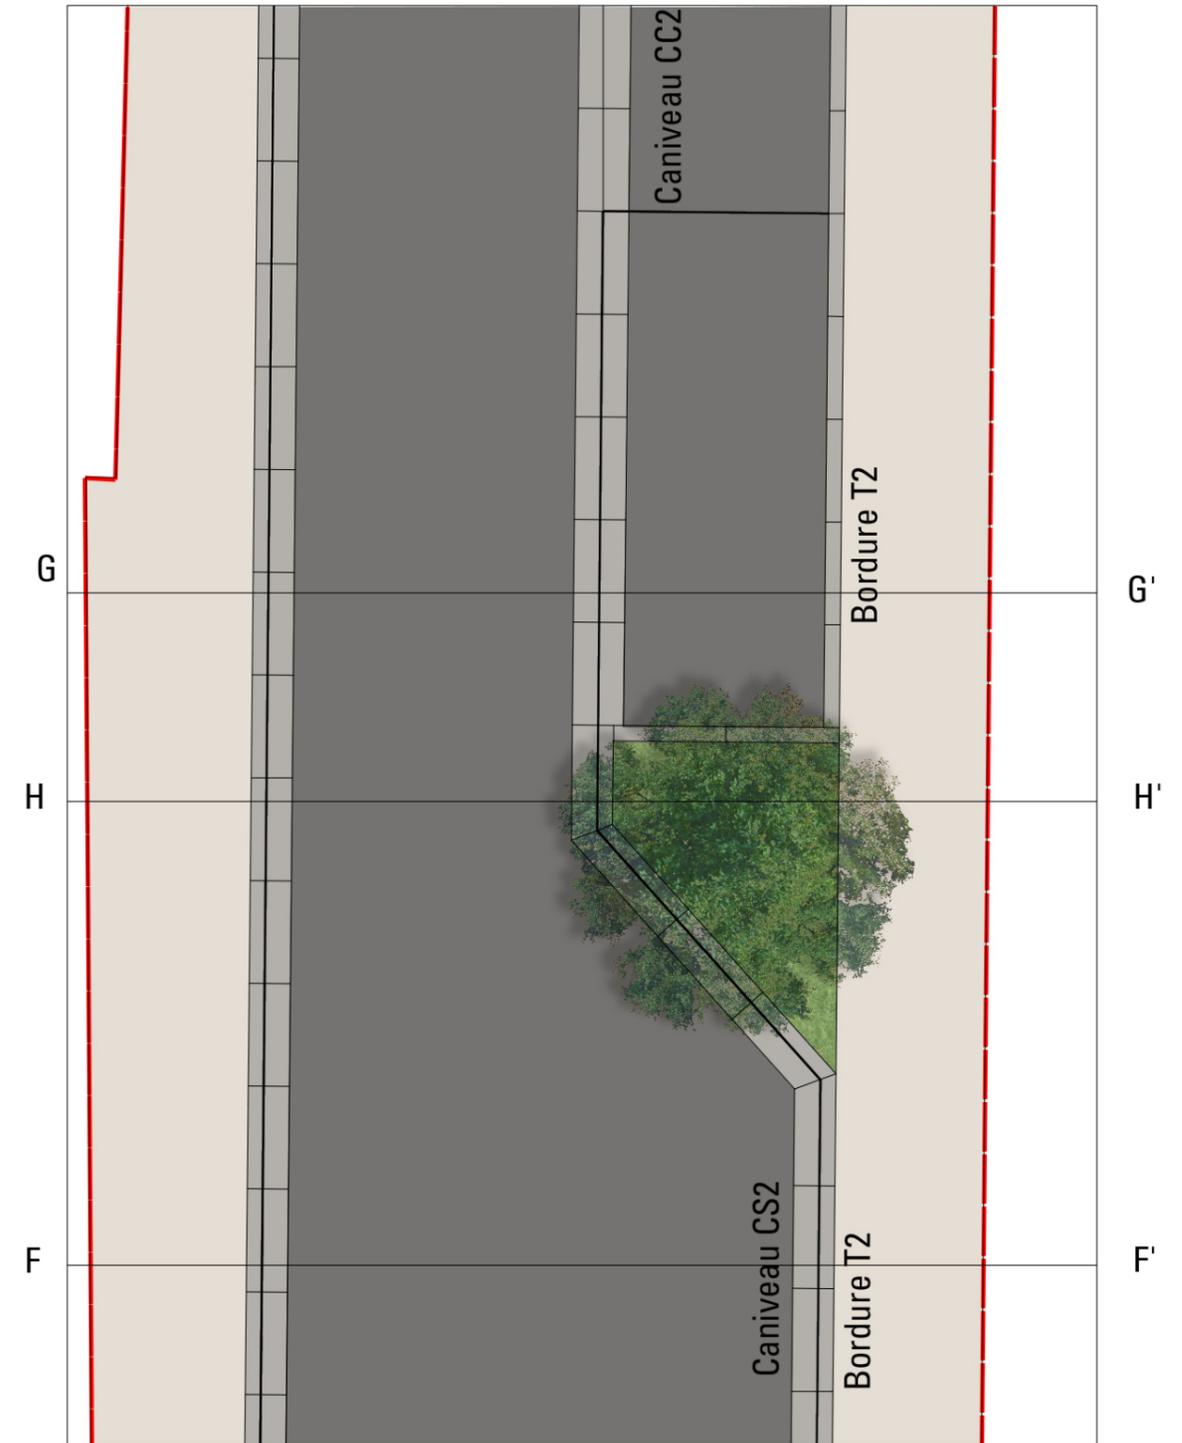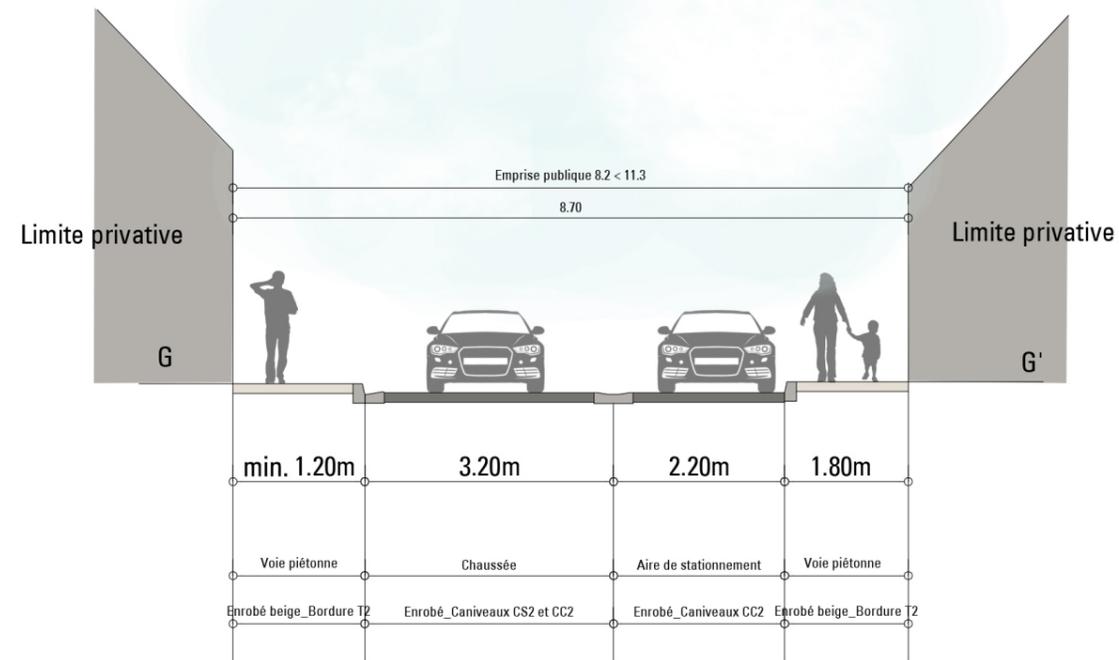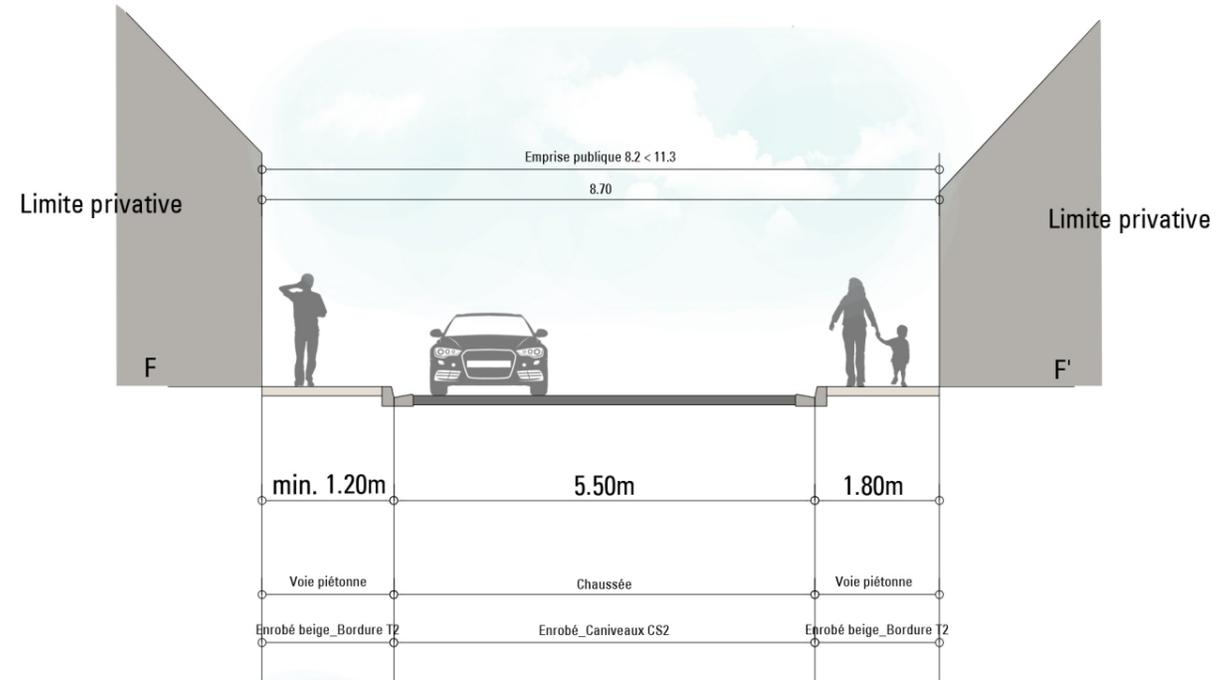


03_PROJET SECTEUR B : BASE NAUTIQUE

3-PROJET SECTEUR B : BASE NAUTIQUE




3-PROJET SECTEUR B : BASE NAUTIQUE

HYPOTHÈSE 2 : PASSERELLE SUR LE BRIVET

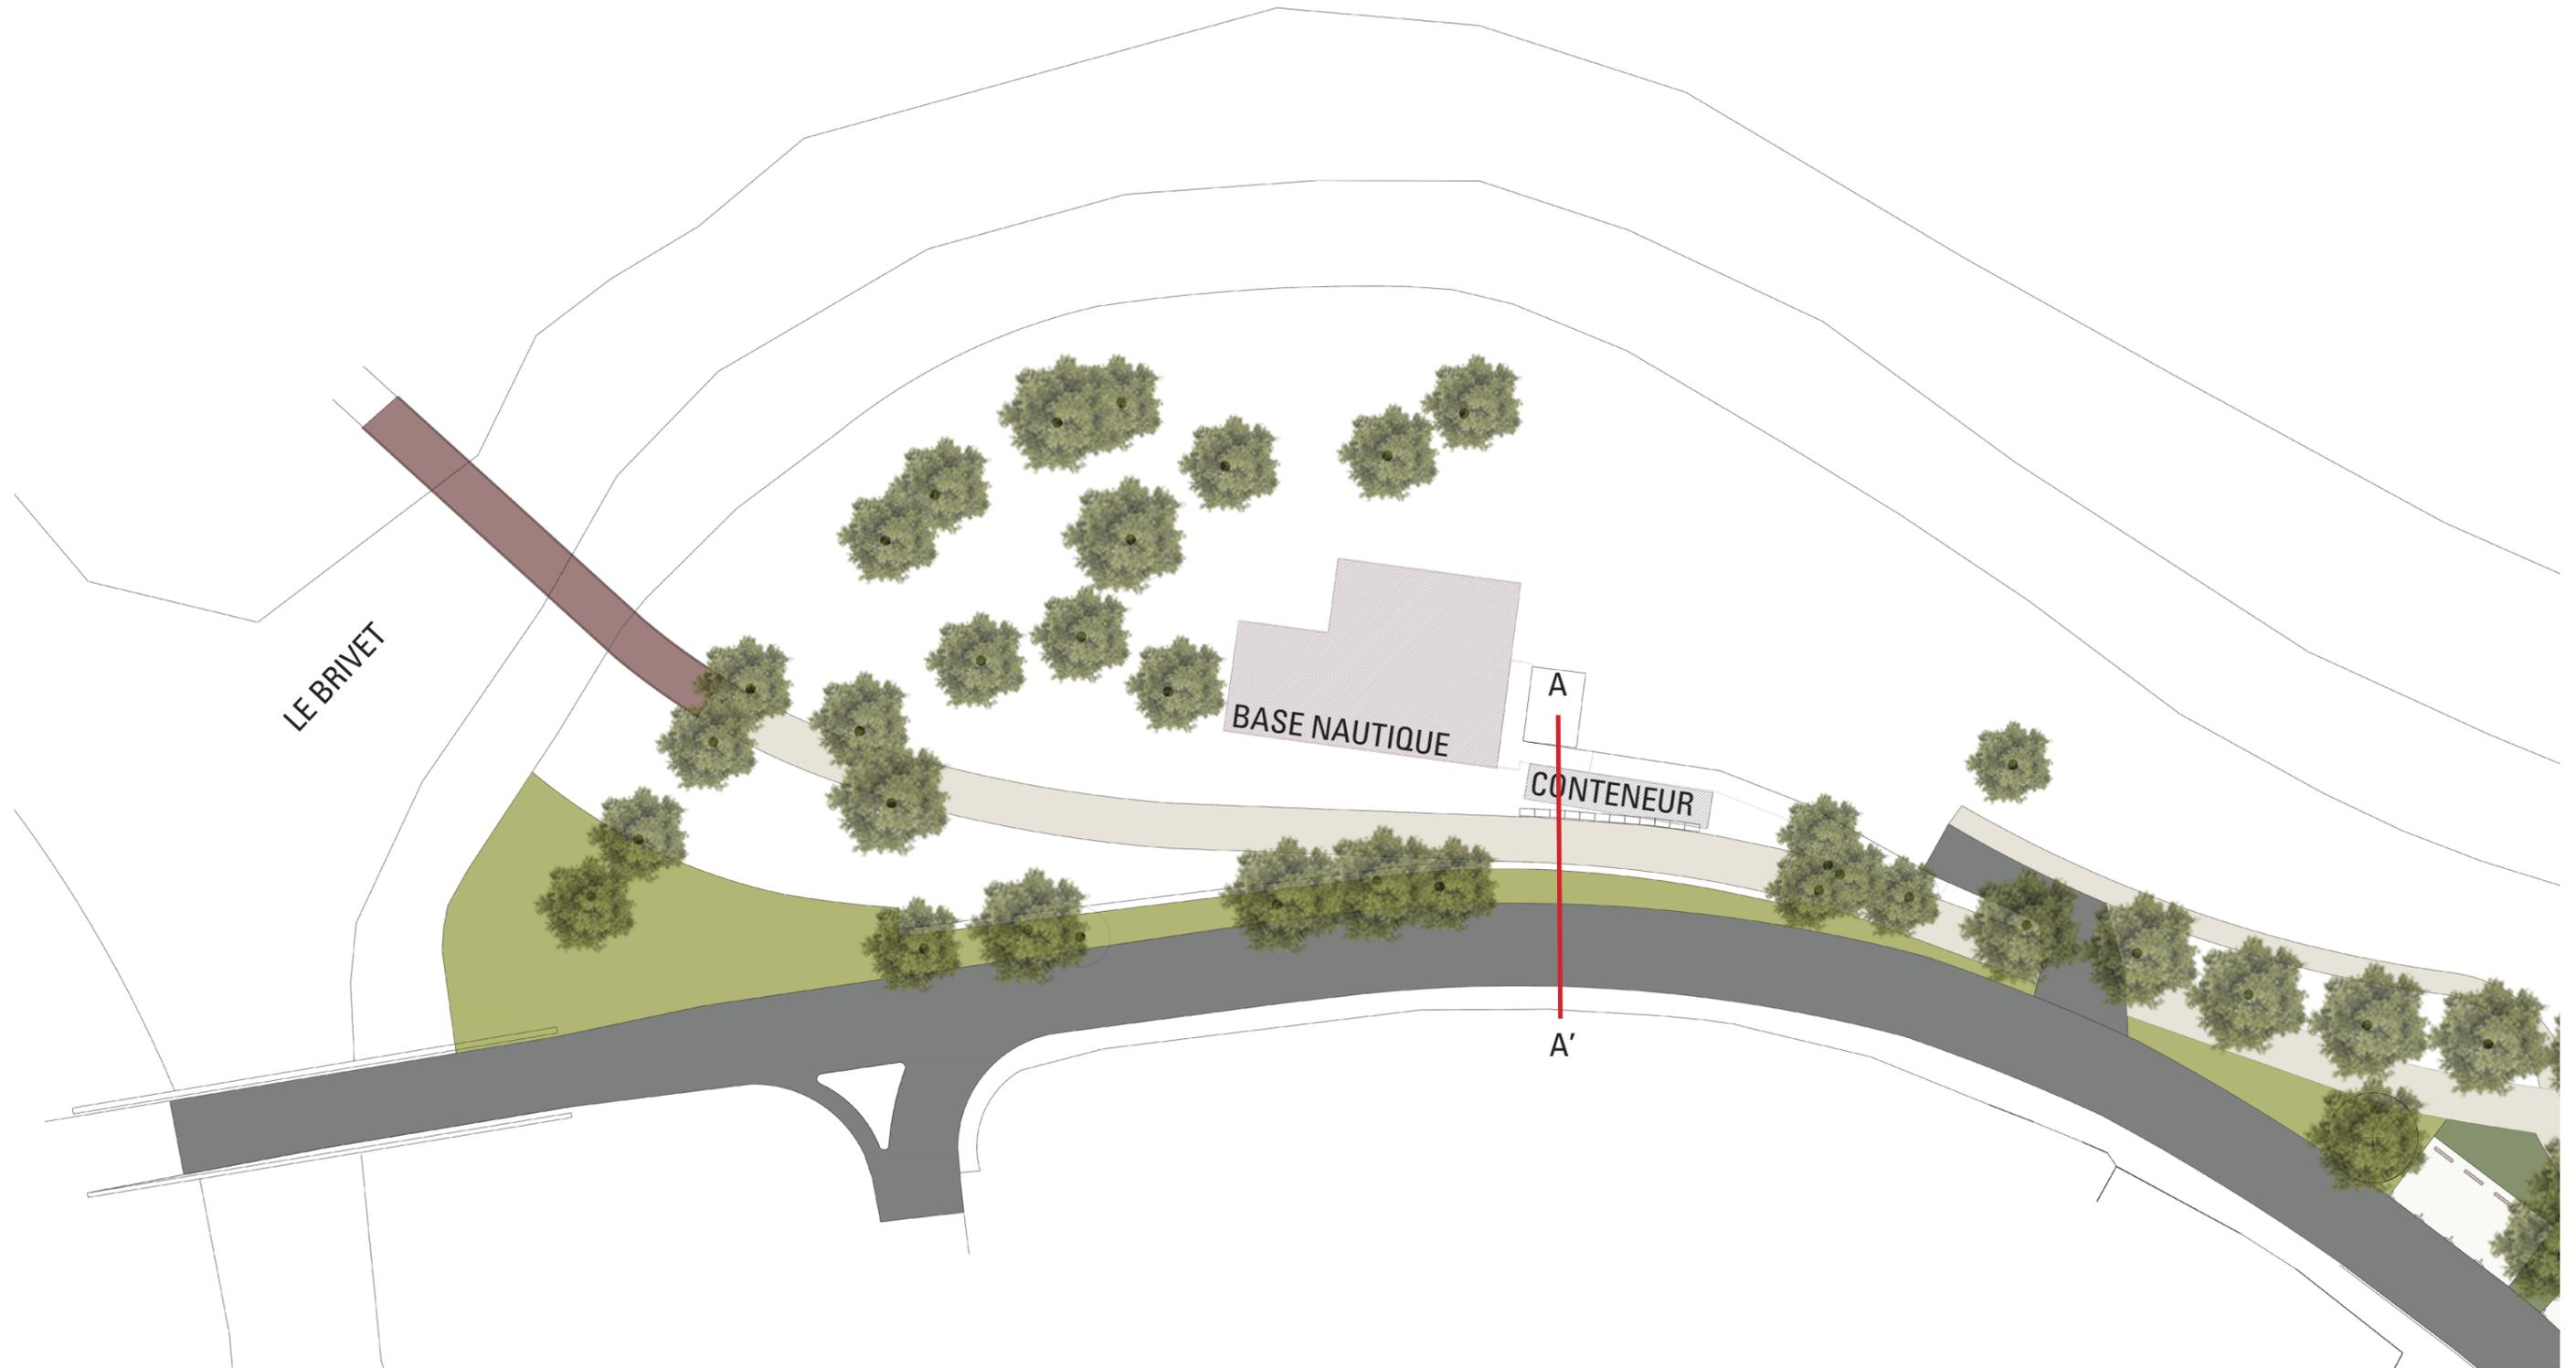


3-PROJET SECTEUR B : BASE NAUTIQUE

HYPOTHÈSE 2 : PASSERELLE SUR LE BRIVET

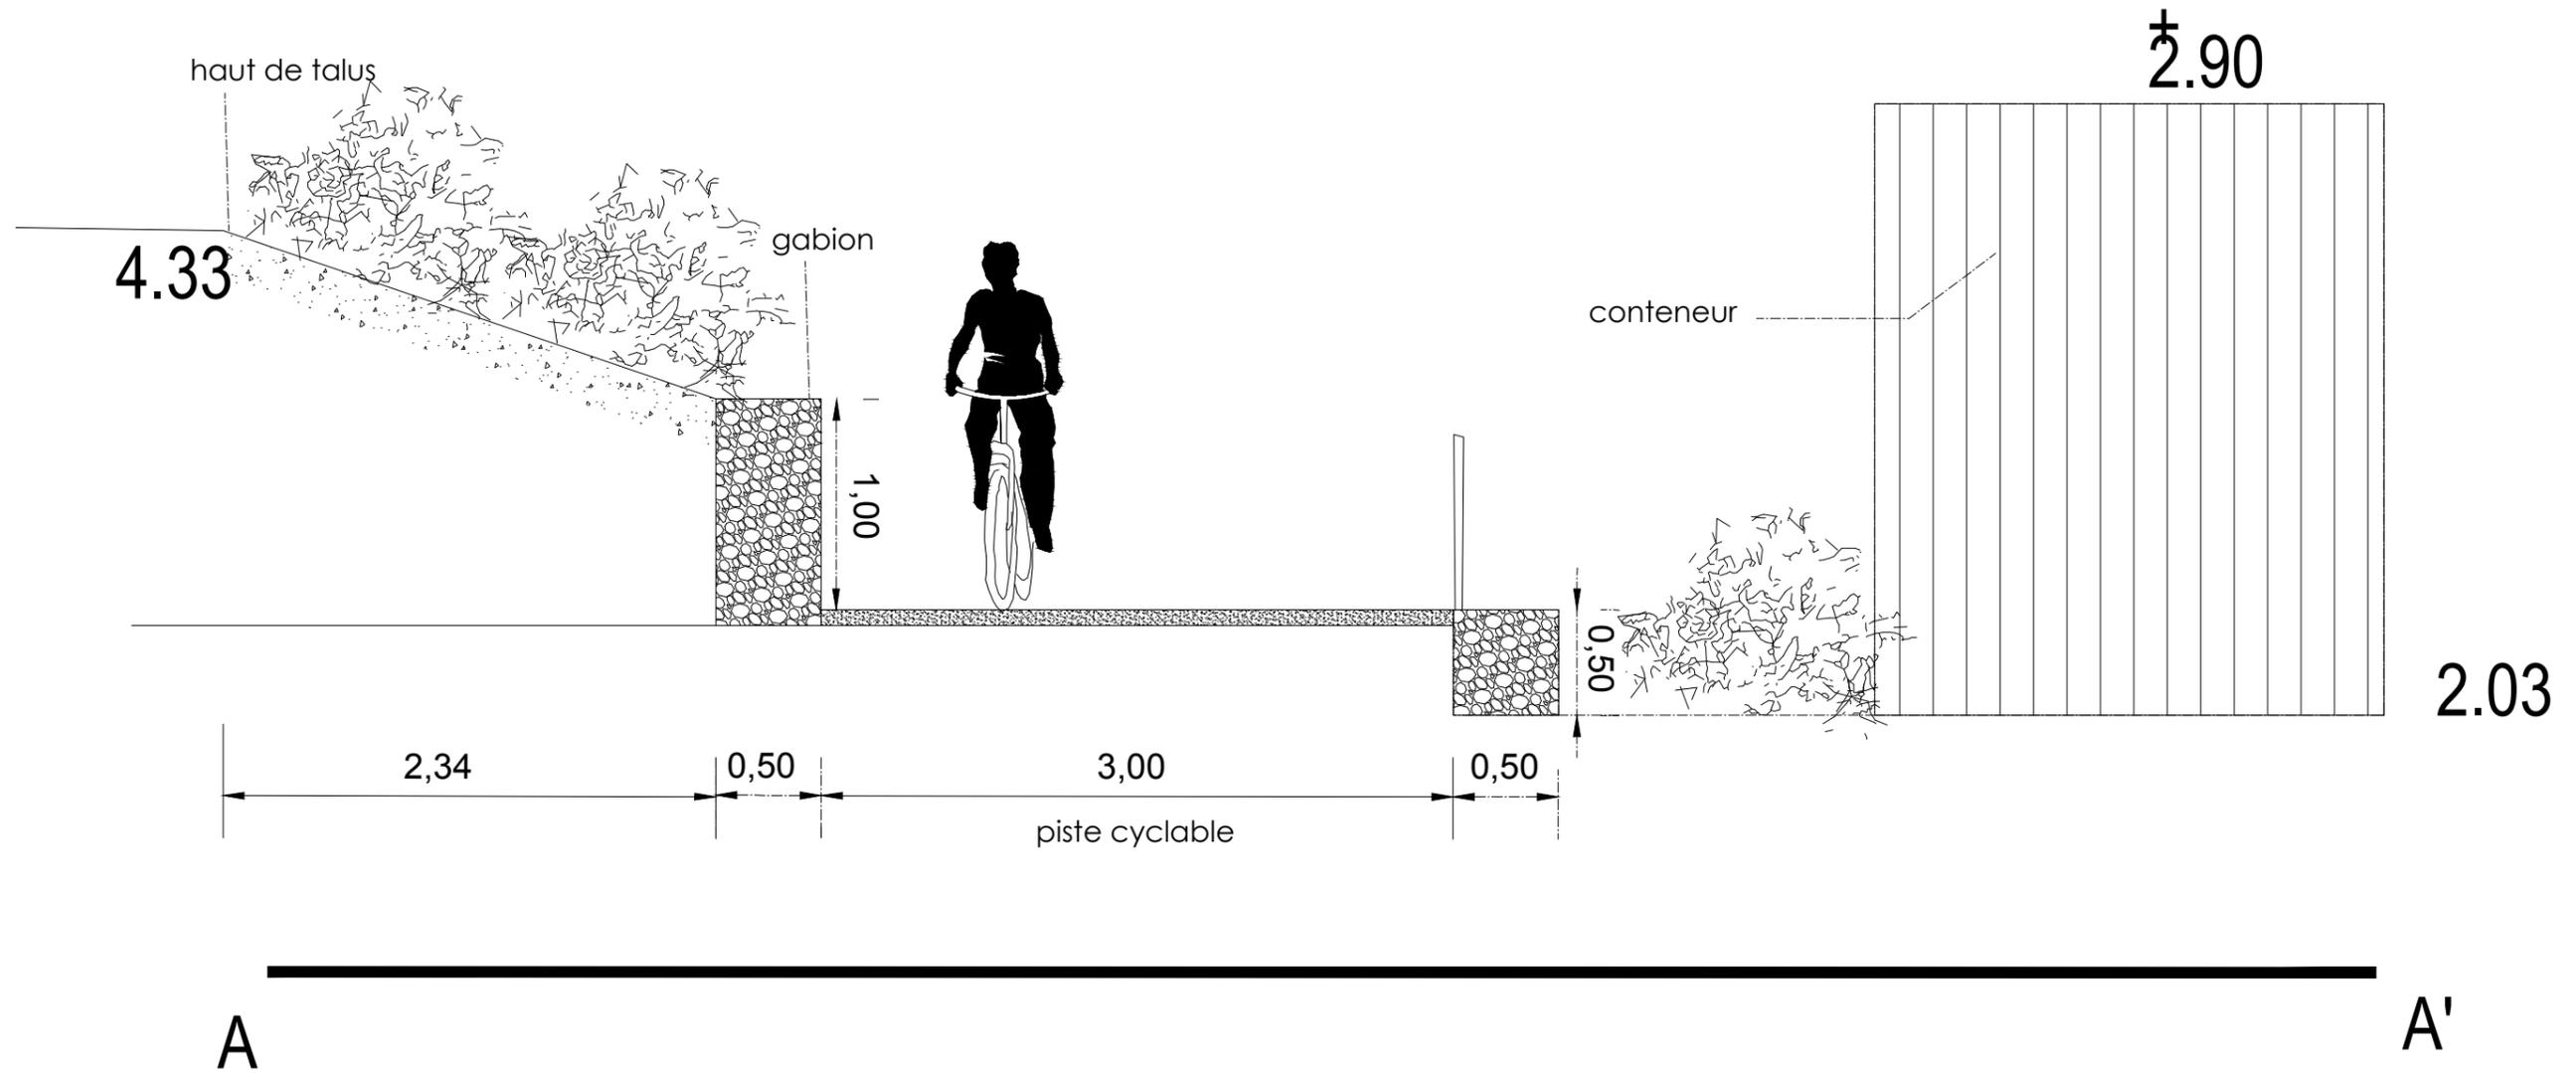

04_PROJET SECTEUR C : RUE DU BRIVET

4-PROJET SECTEUR C : RUE DU BRIVET

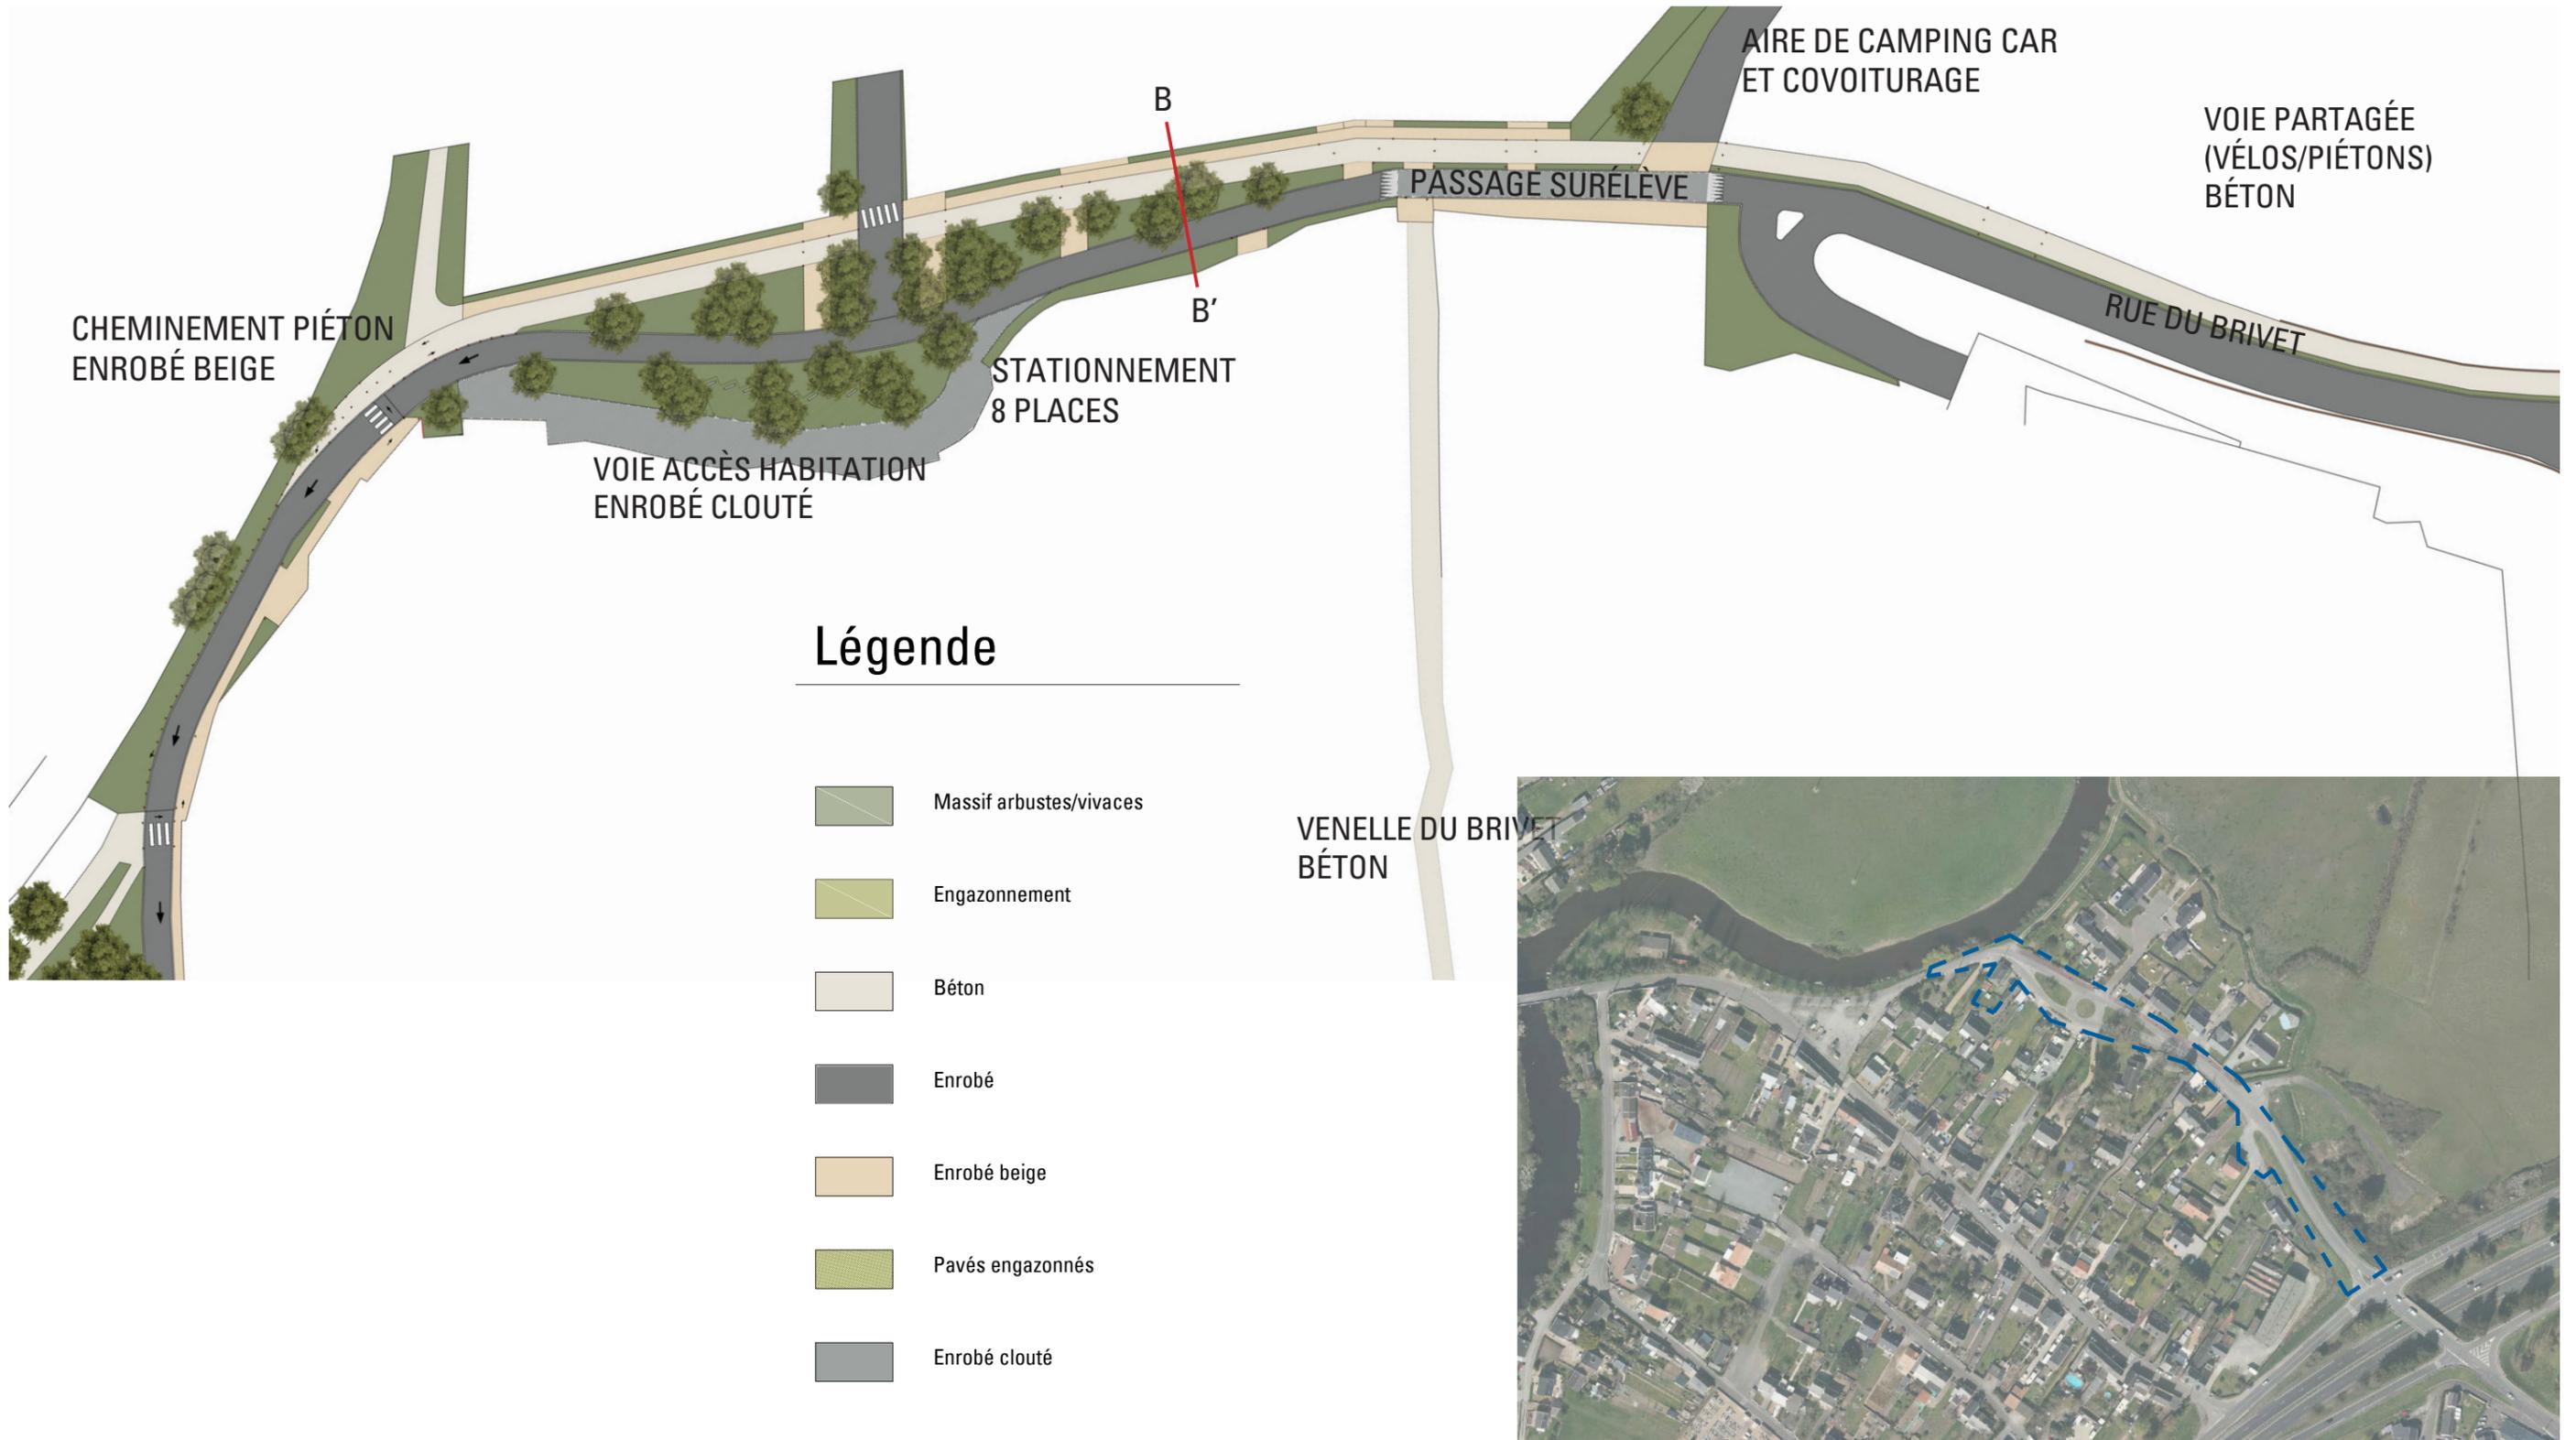


4-PROJET SECTEUR C : RUE DU BRIVET




4-PROJET SECTEUR C : RUE DU BRIVET

HYPOTHÈSE 1 : ENCORBELLEMENT

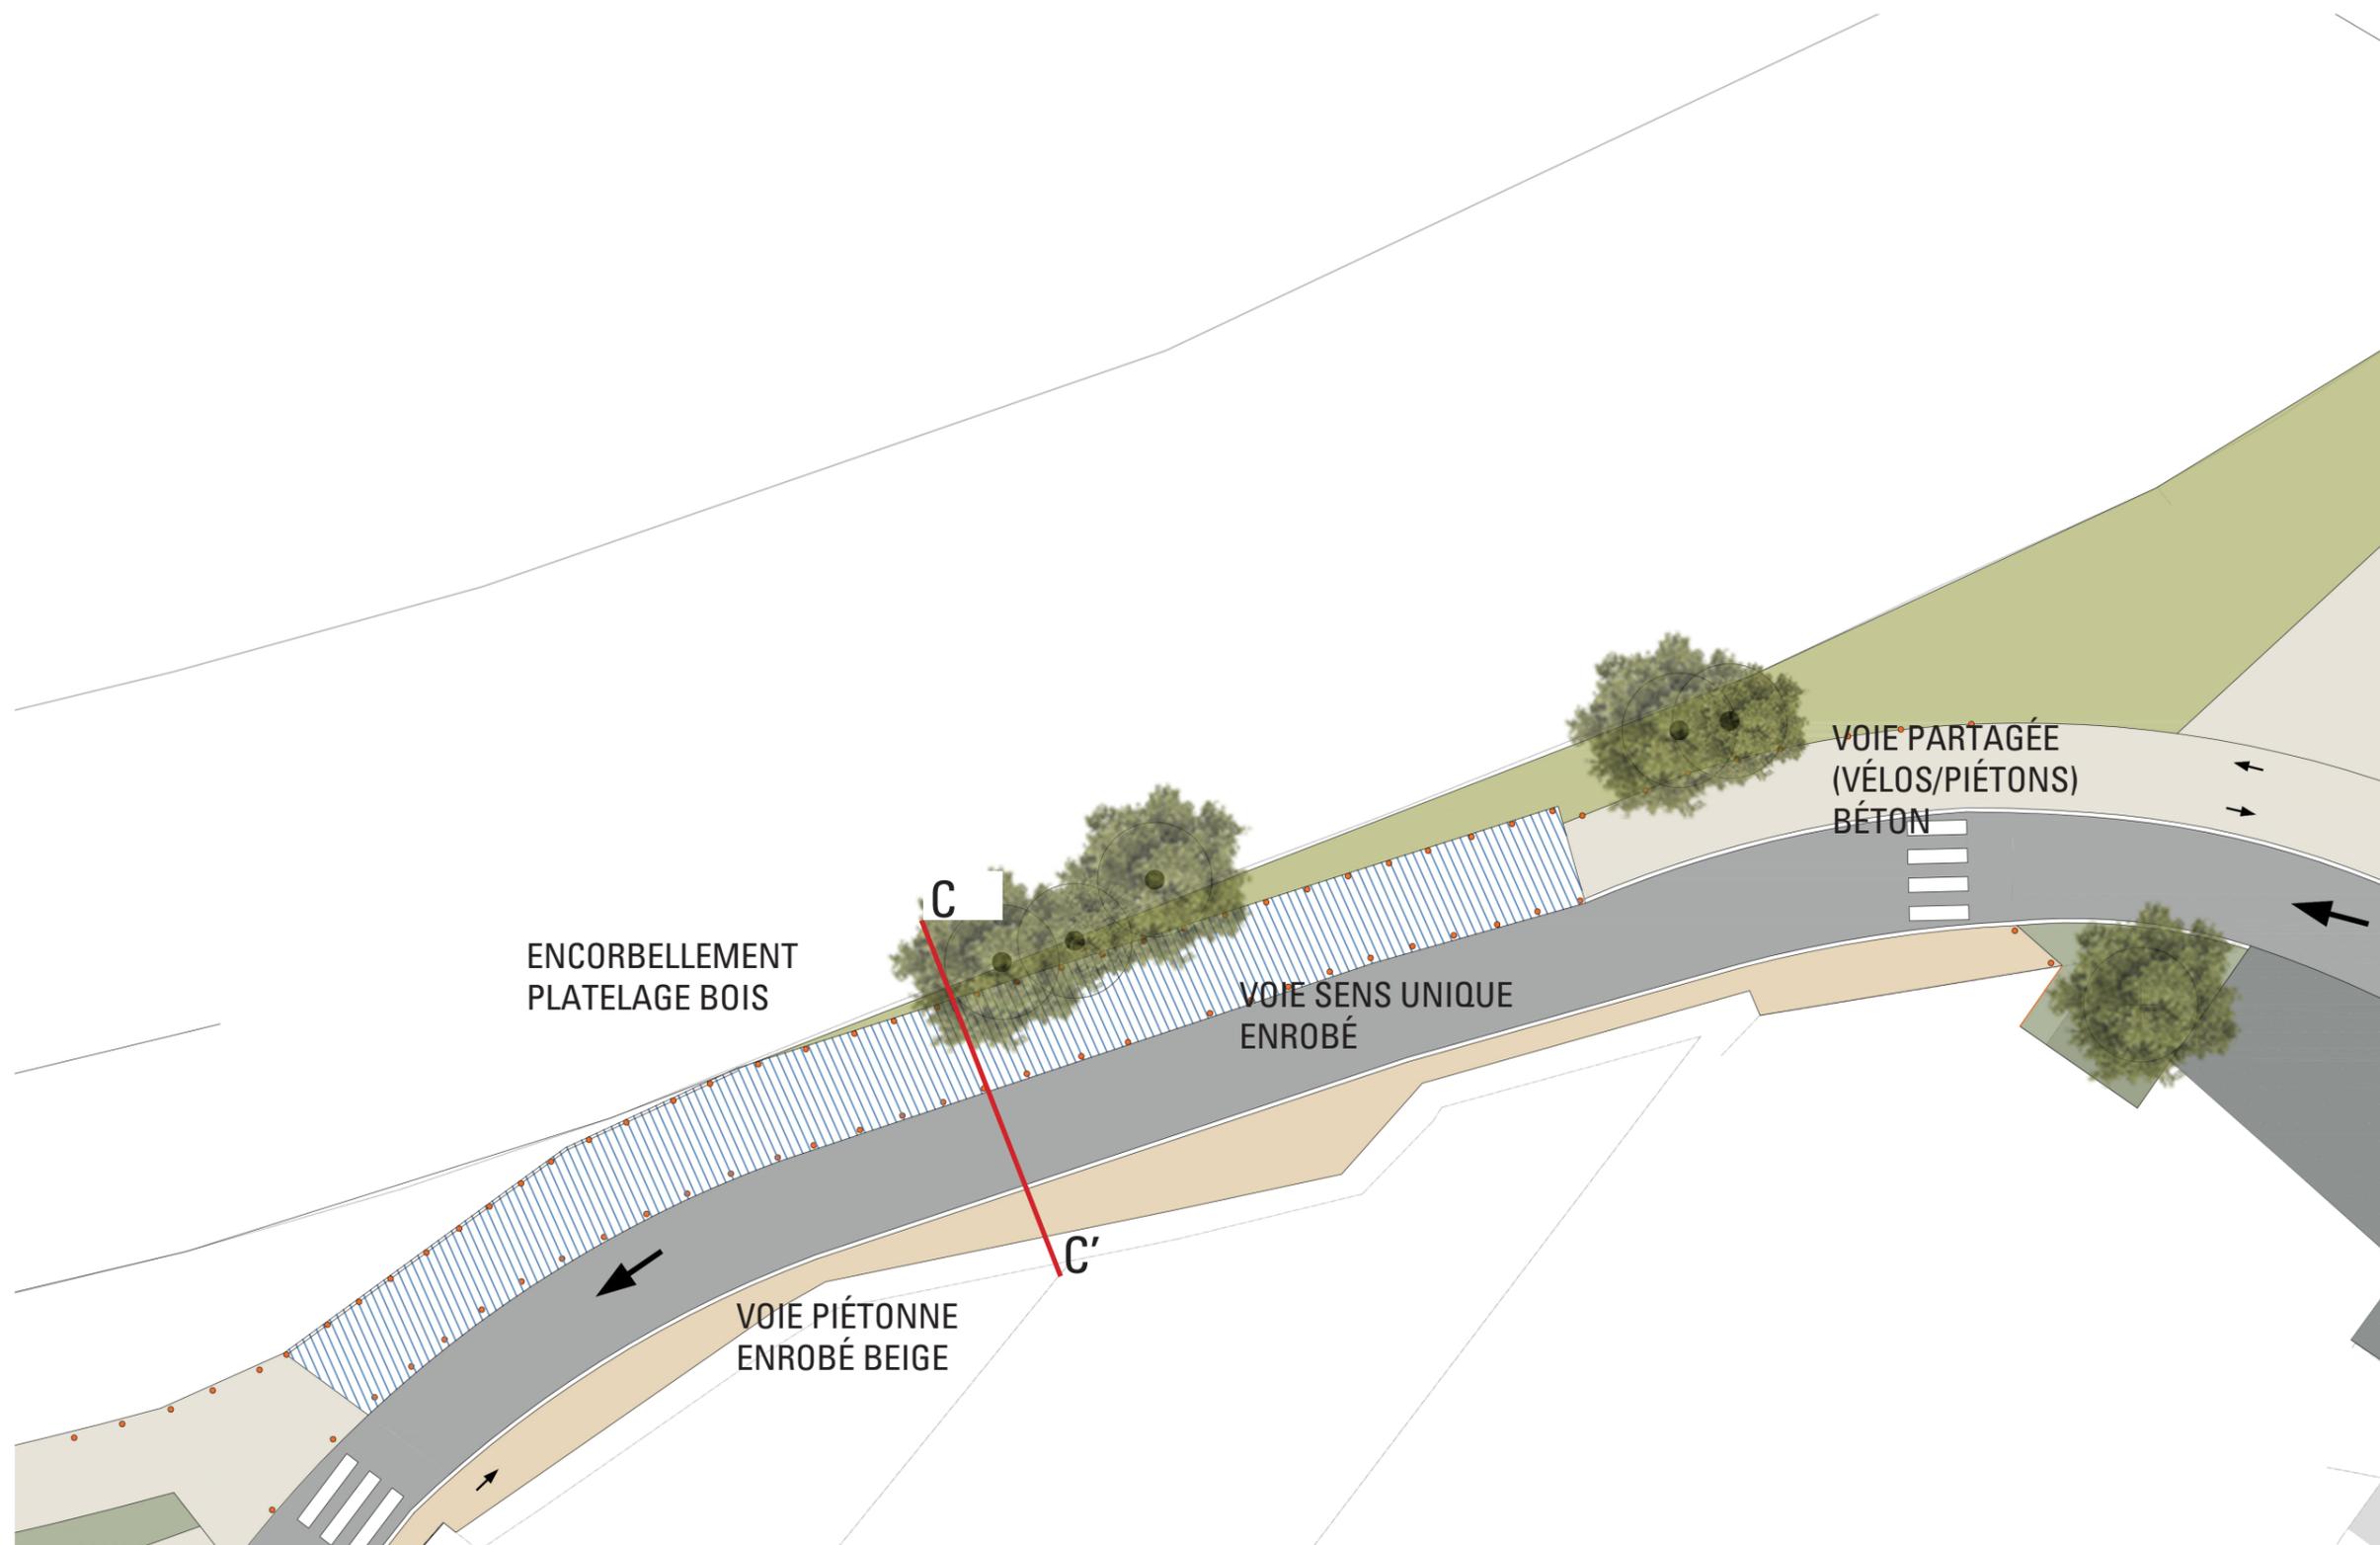


4-PROJET SECTEUR C : RUE DU BRIVET

HYPOTHÈSE 1 : ENCORBELLEMENT

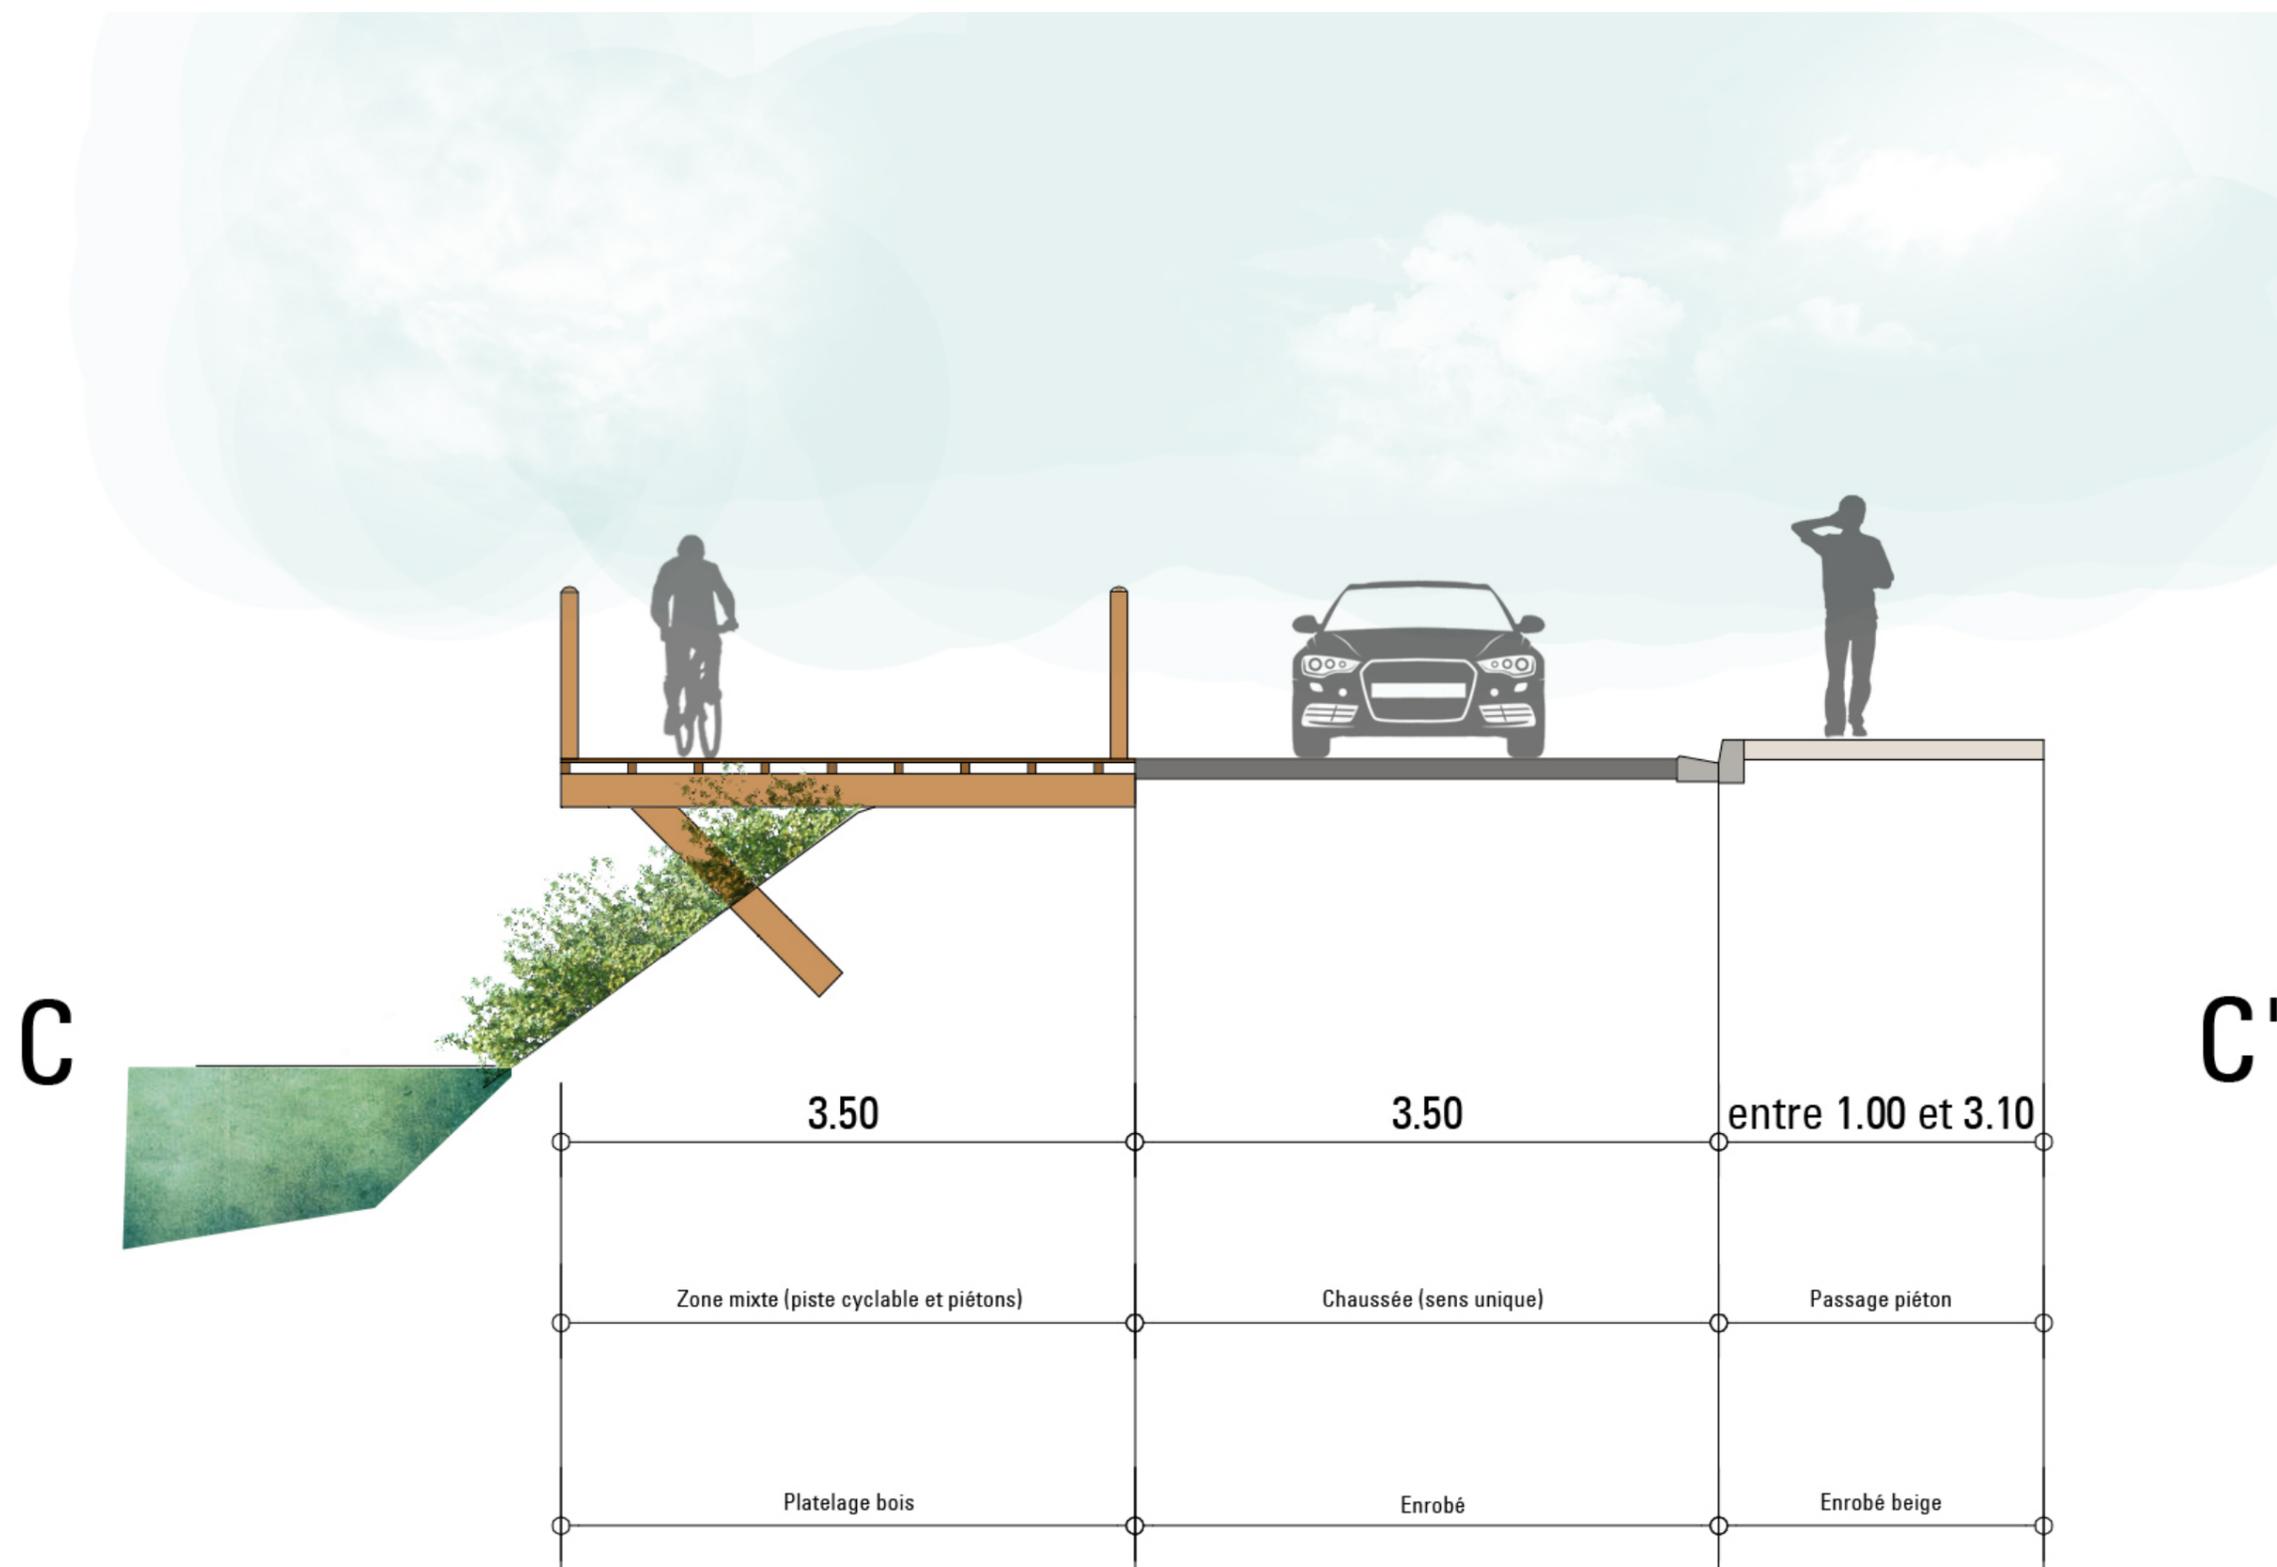

4-PROJET SECTEUR C : RUE DU BRIVET

HYPOTHÈSE 2 : SUIVANT ÉTUDE TENUE DE RIVE

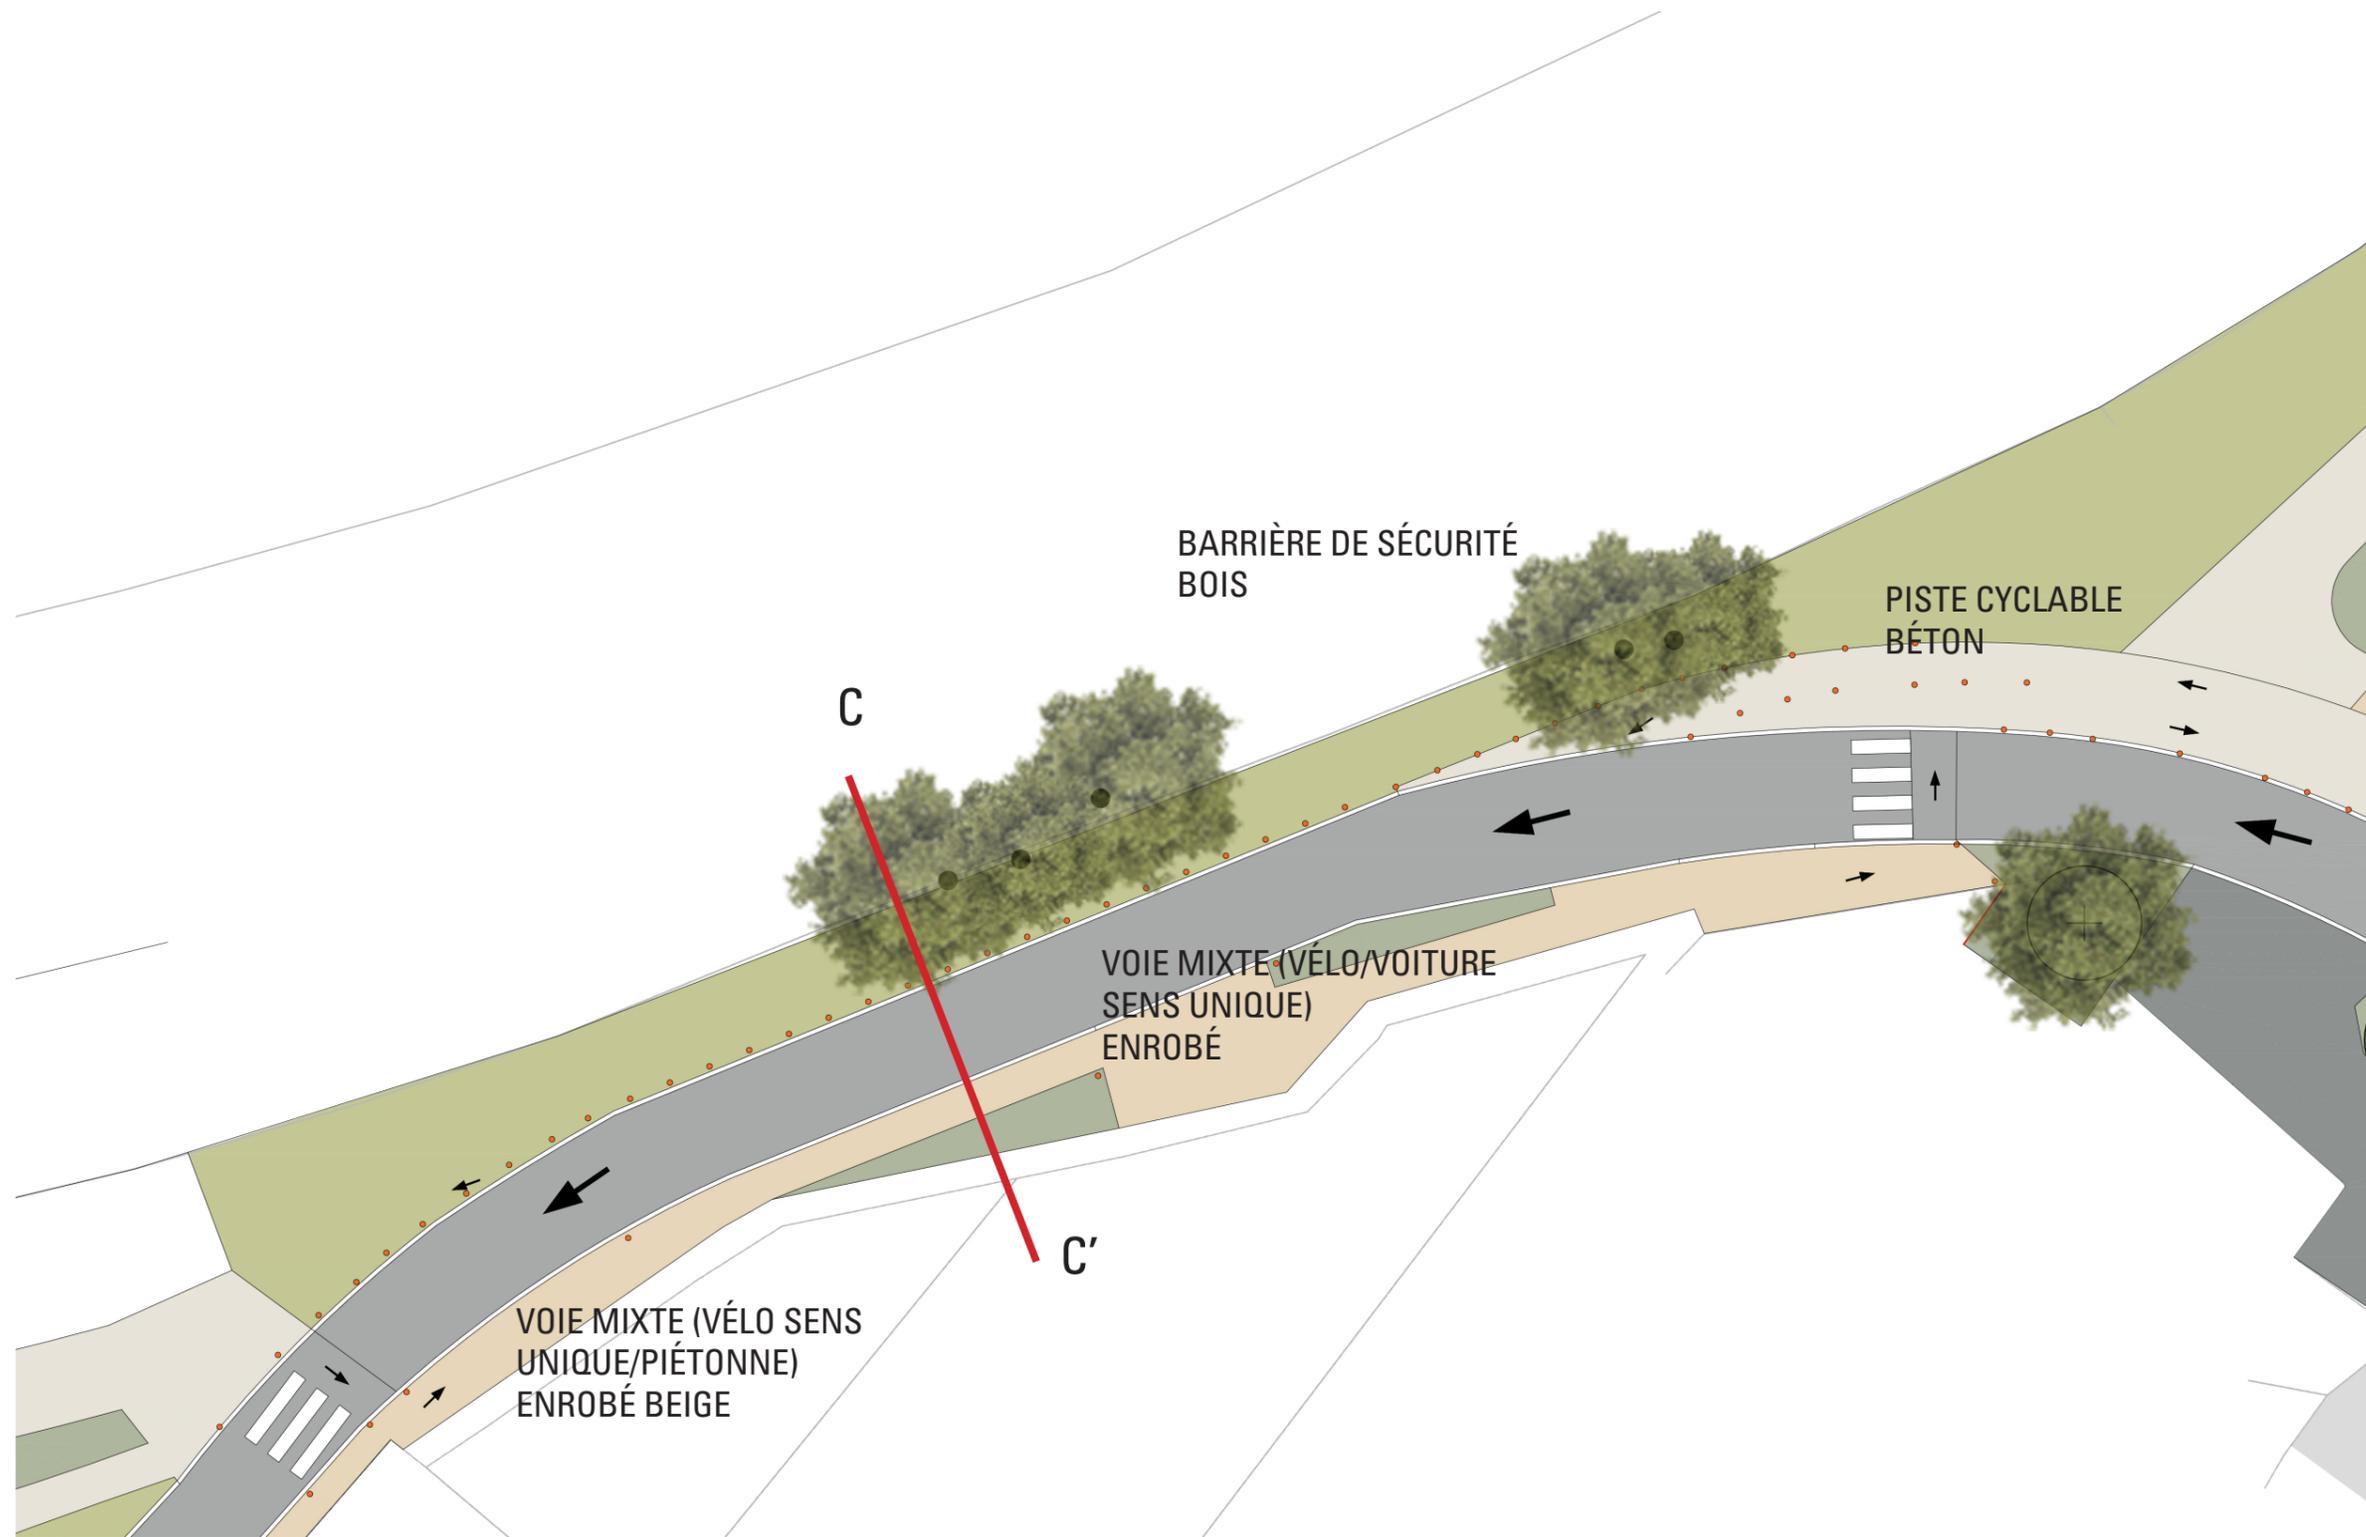

4-PROJET SECTEUR C : RUE DU BRIVET

HYPOTHÈSE 2 : SUIVANT ÉTUDE TENUE DE RIVE

